


bestehendes Wohnhaus

best. Wohnraum in DG

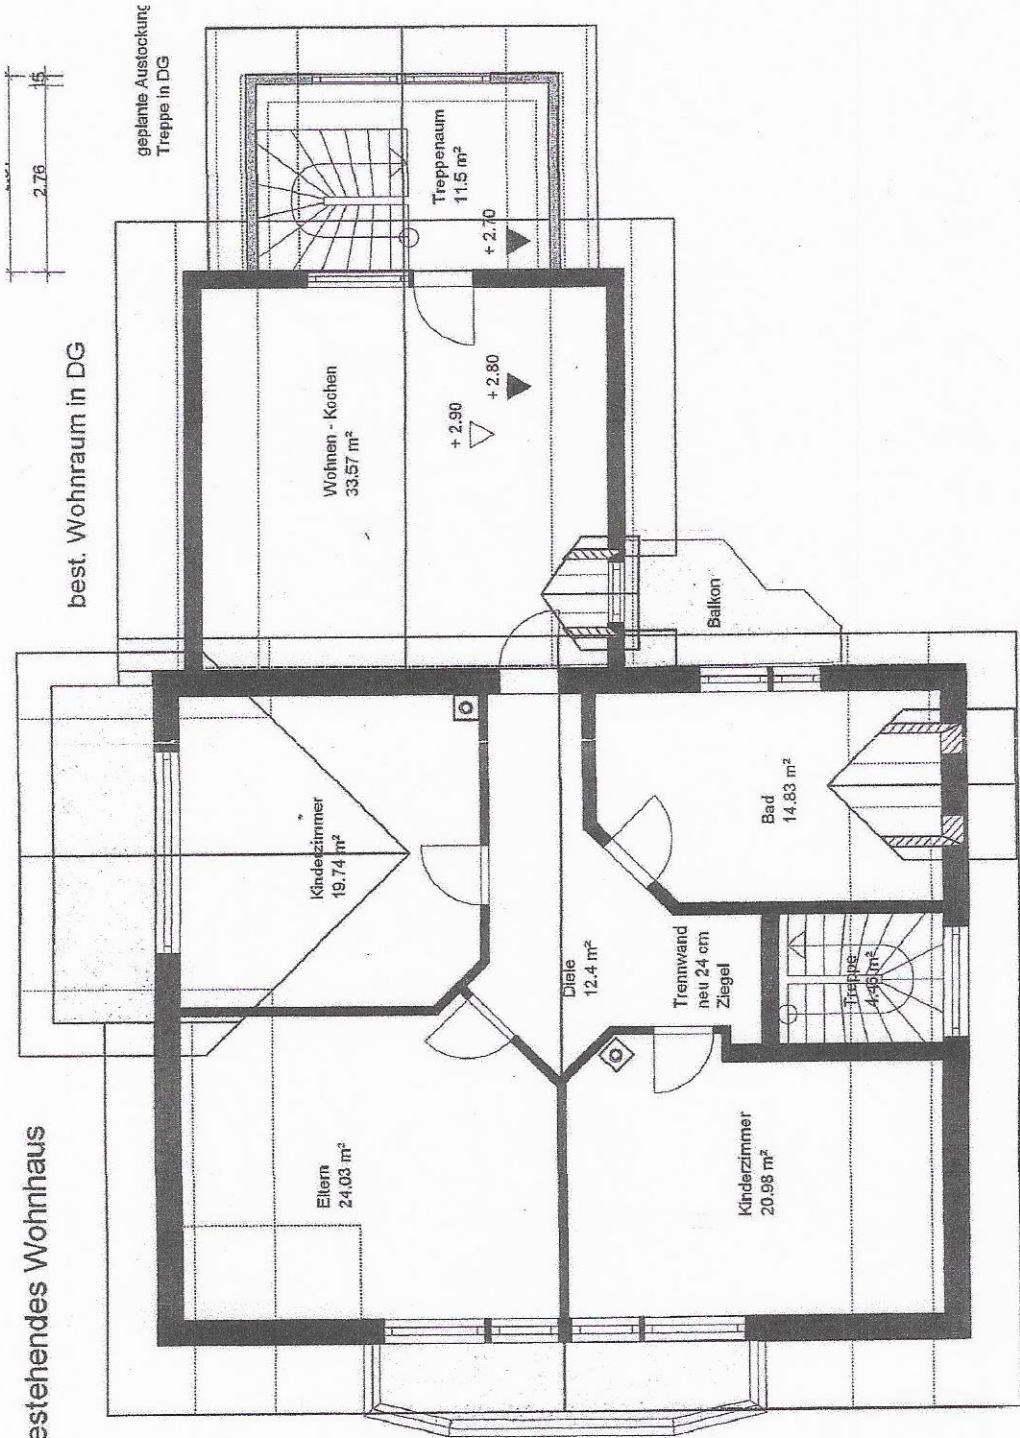

Obergeschoss